



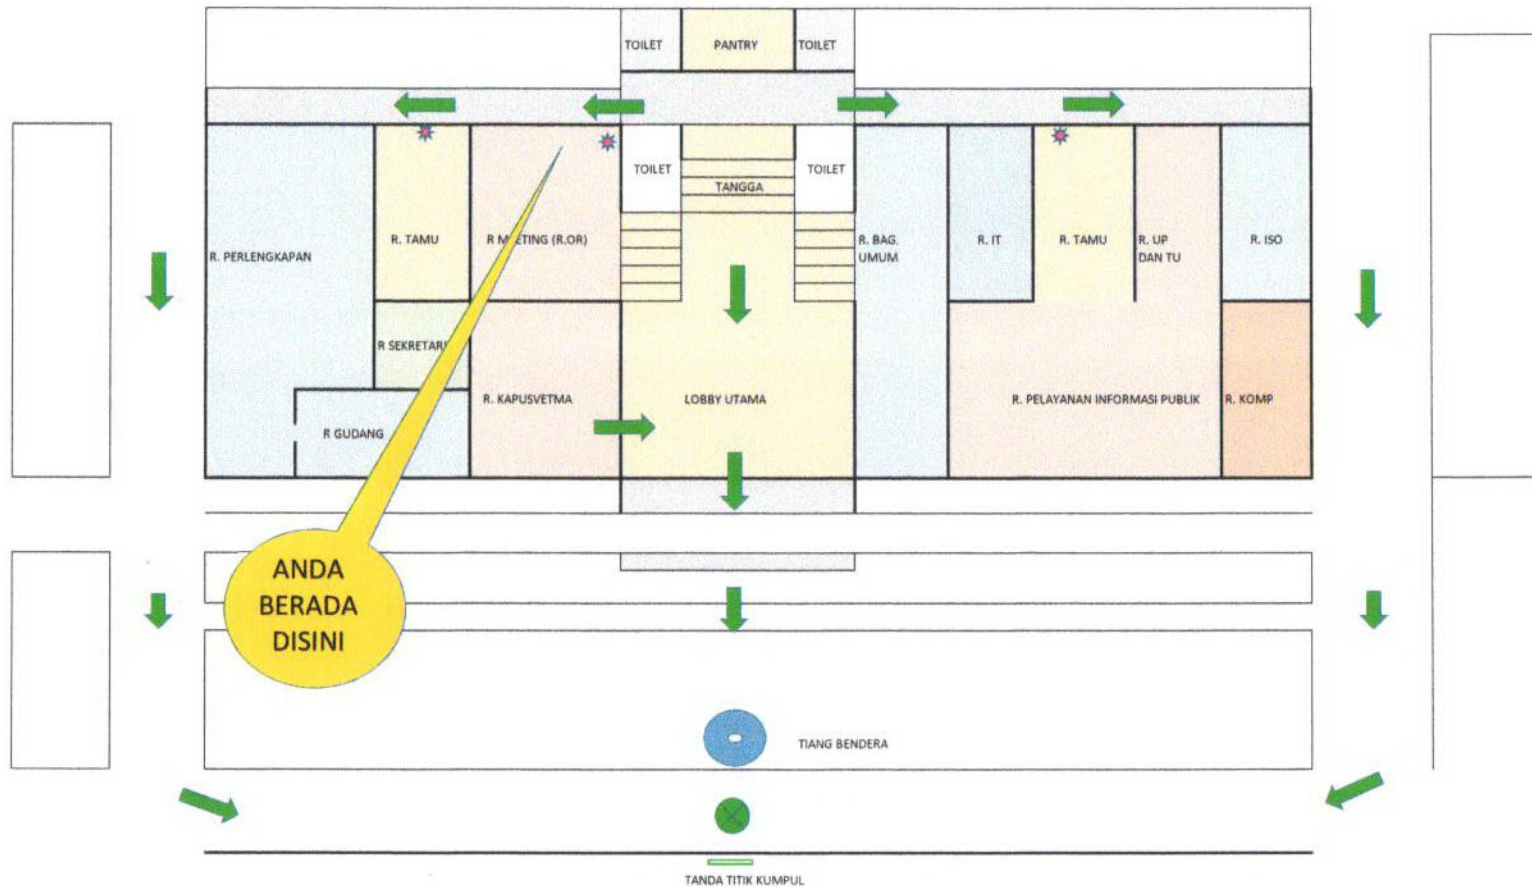

DENAH LANTAI 1 GEDUNG KANTOR UTAMA PUSVETMA

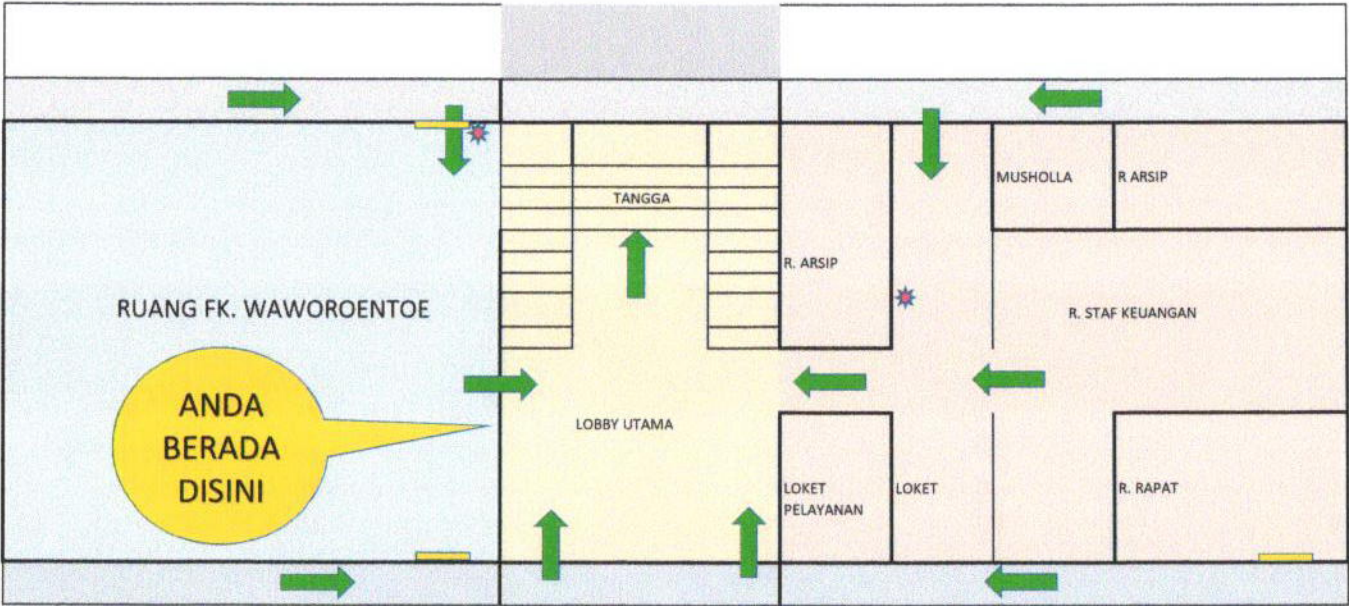

DENAH LANTAI 2 GEDUNG KANTOR UTAMA PUSVETMA




KETERANGAN

	APAR
	JALUR EVAKUASI
	PINTU DARURAT

LIHAT DAN KENALI JALUR EVAKUASI PADA DAERAH INI
PINTU DARURAT ADA DISEBELAH KANAN DAN KIRI DI KORIDOR BANGUNAN
APABILA TERJADI KEADAAN DARURAT, IKUTI PETUNJUK ARAH EVAKUASI MENUJU TITIK KUMPUL
TITIK KUMPUL UTAMA BERADA DI AKSES JALAN DEPAN KANTOR UTAMA

DENAH FASILITAS PRODUKSI VAKSIN ZOONOSIS (LAB RABIES)

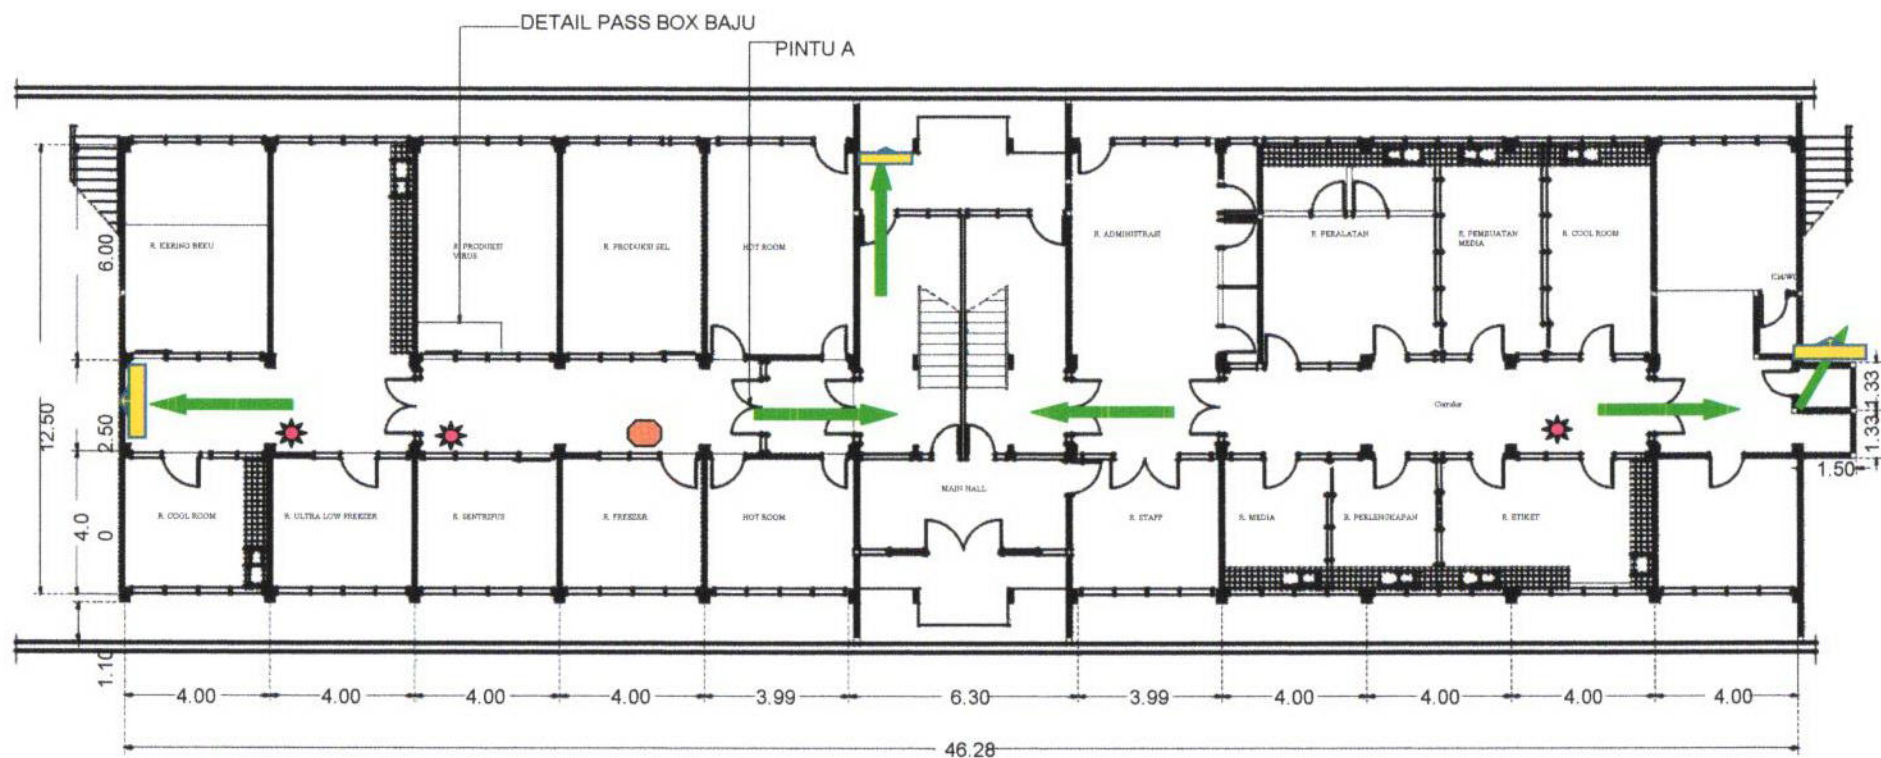

KETERANGAN :


-  APAR
-  JALUR EVAKUASI
-  PINTU DARURAT
-  EMERGENCY SHOWER

LIHAT DAN KENALI JALUR EVAKUASI PADA DAERAH INI

PINTU DARURAT ADA DISEBELAH KANAN DAN KIRI DI KORIDOR BANGUNAN
APABILA TERJADI KEADAAN DARURAT, IKUTI PETUNJUK ARAH EVAKUASI MENUJU
TITIK KUMPUL

TITIK KUMPUL UTAMA BERADA DI AKSES JALAN DEPAN KANTOR

DENAH FASILITAS PRODUKSI D (LAB ANTIGEN DAN ANTHRAX)

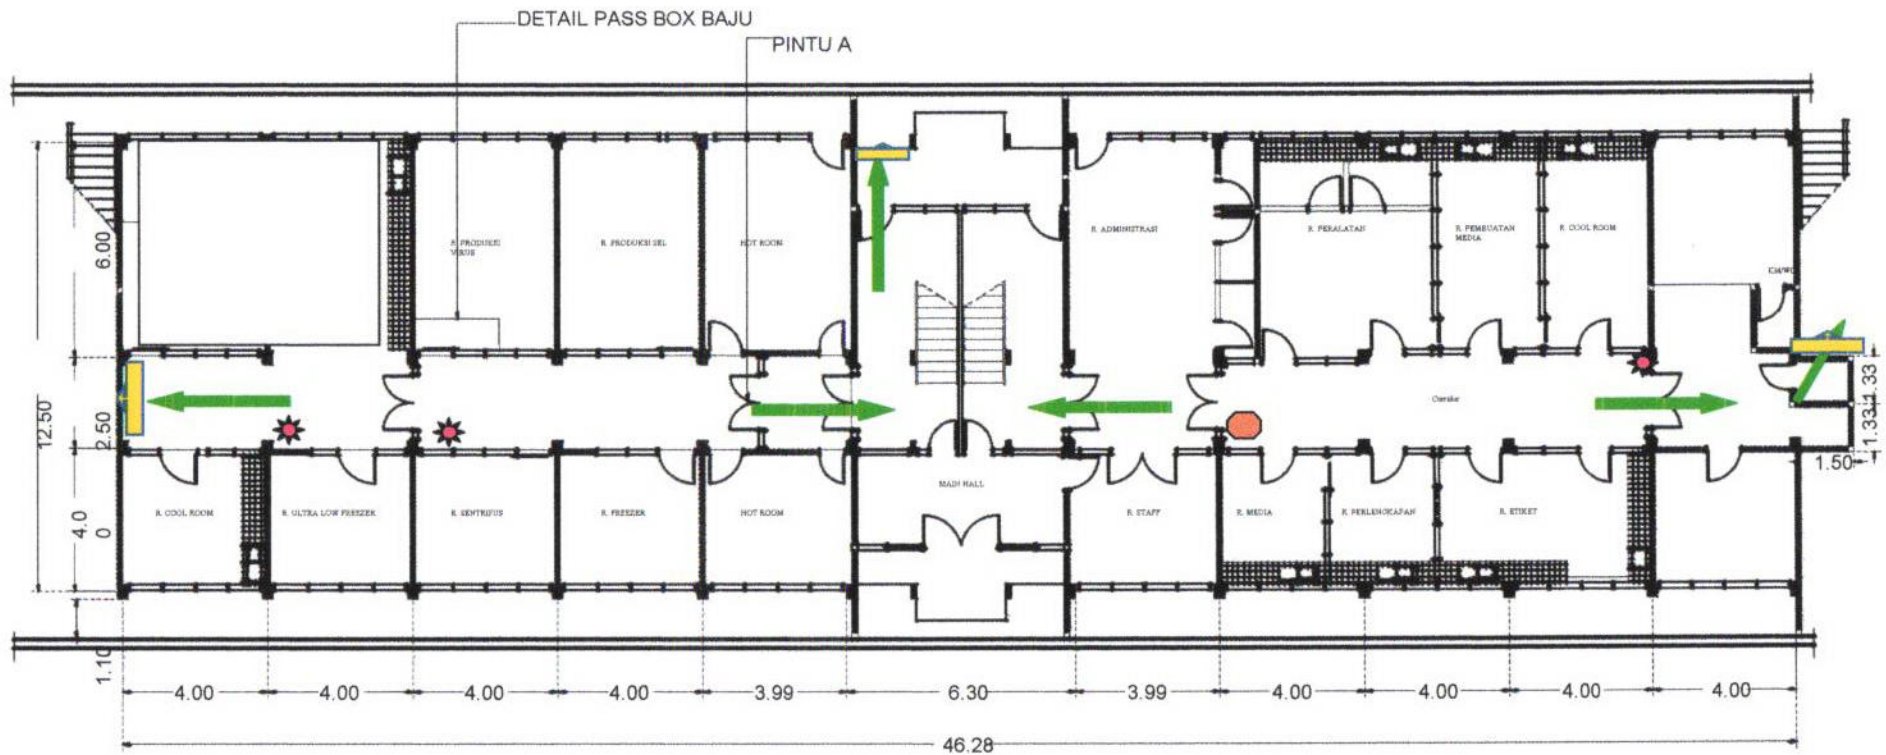

KETERANGAN :


-  APAR
-  JALUR EVAKUASI
-  PINTU DARURAT
-  EMERGENCY SHOWER

LIHAT DAN KENALI JALUR EVAKUASI PADA DAERAH INI

TANGGA DARURAT ADA DISEBELAH KANAN DAN KIRI DI KORIDOR BANGUNAN APABILA TERJADI KEADAAN DARURAT, IKUTI PETUNJUK ARAH EVAKUASI MENUJU TITIK KUMPUL

TITIK KUMPUL UTAMA BERADA DI AKSES JALAN DEPAN KANTOR

DENAH FASILITAS PRODUKSI VAKSIN A (LAB MAMALIA)

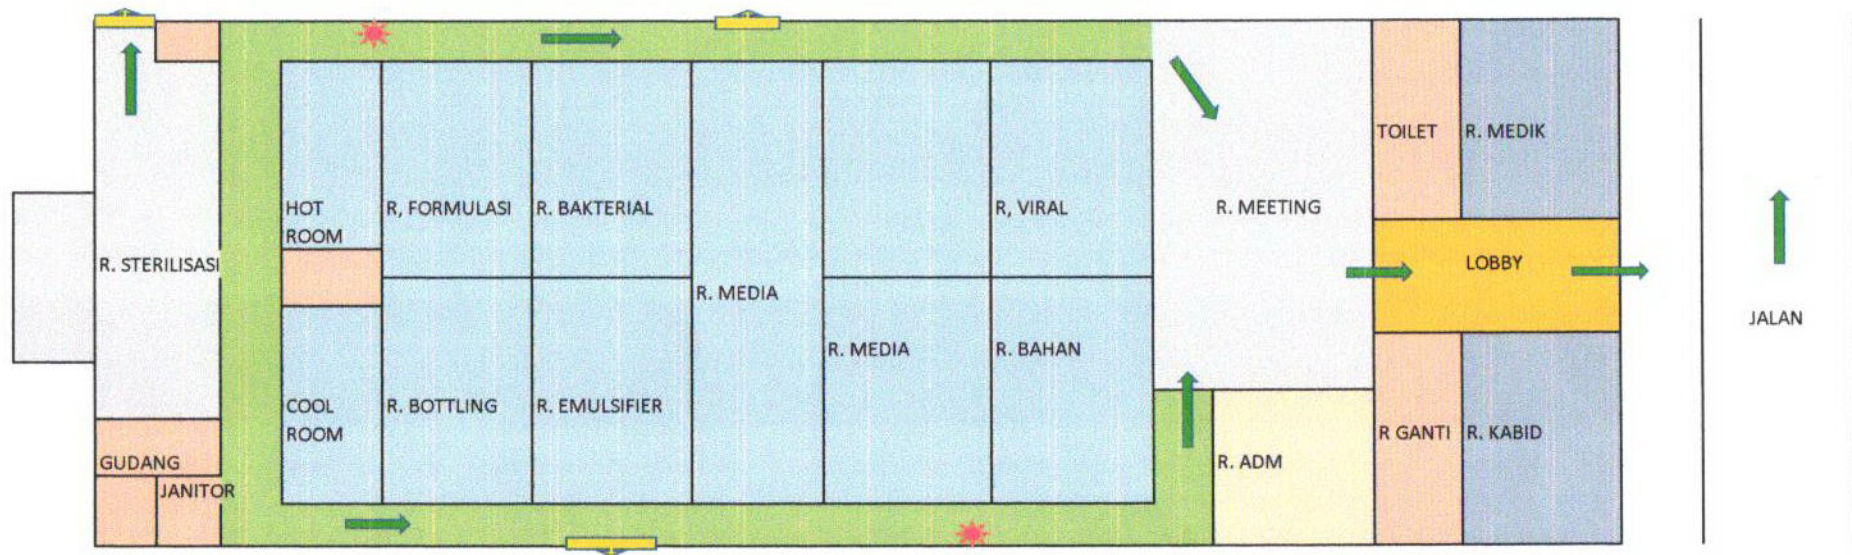

KETERANGAN

-  APAR
-  JALUR EVAKUASI
-  PINTU DARURAT

LIHAT DAN KENALI JALUR EVAKUASI PADA DAERAH INI

PINTU DARURAT ADA DISEBELAH KANAN DAN KIRI DI KORIDOR BANGUNAN
 APABILA TERJADI KEADAAN DARURAT, SILAHKAN IKUTI PETUNJUK ARAH EVAKUASI MENUJU TITIK KUMPUL
 TITIK KUMPUL UTAMA BERADA DI AKSES JALAN DEPAN KANTOR UTAMA

DENAH FASILITAS PRODUKSI VAKSIN B (LAB. UNGGAS)

